


Situatie 3

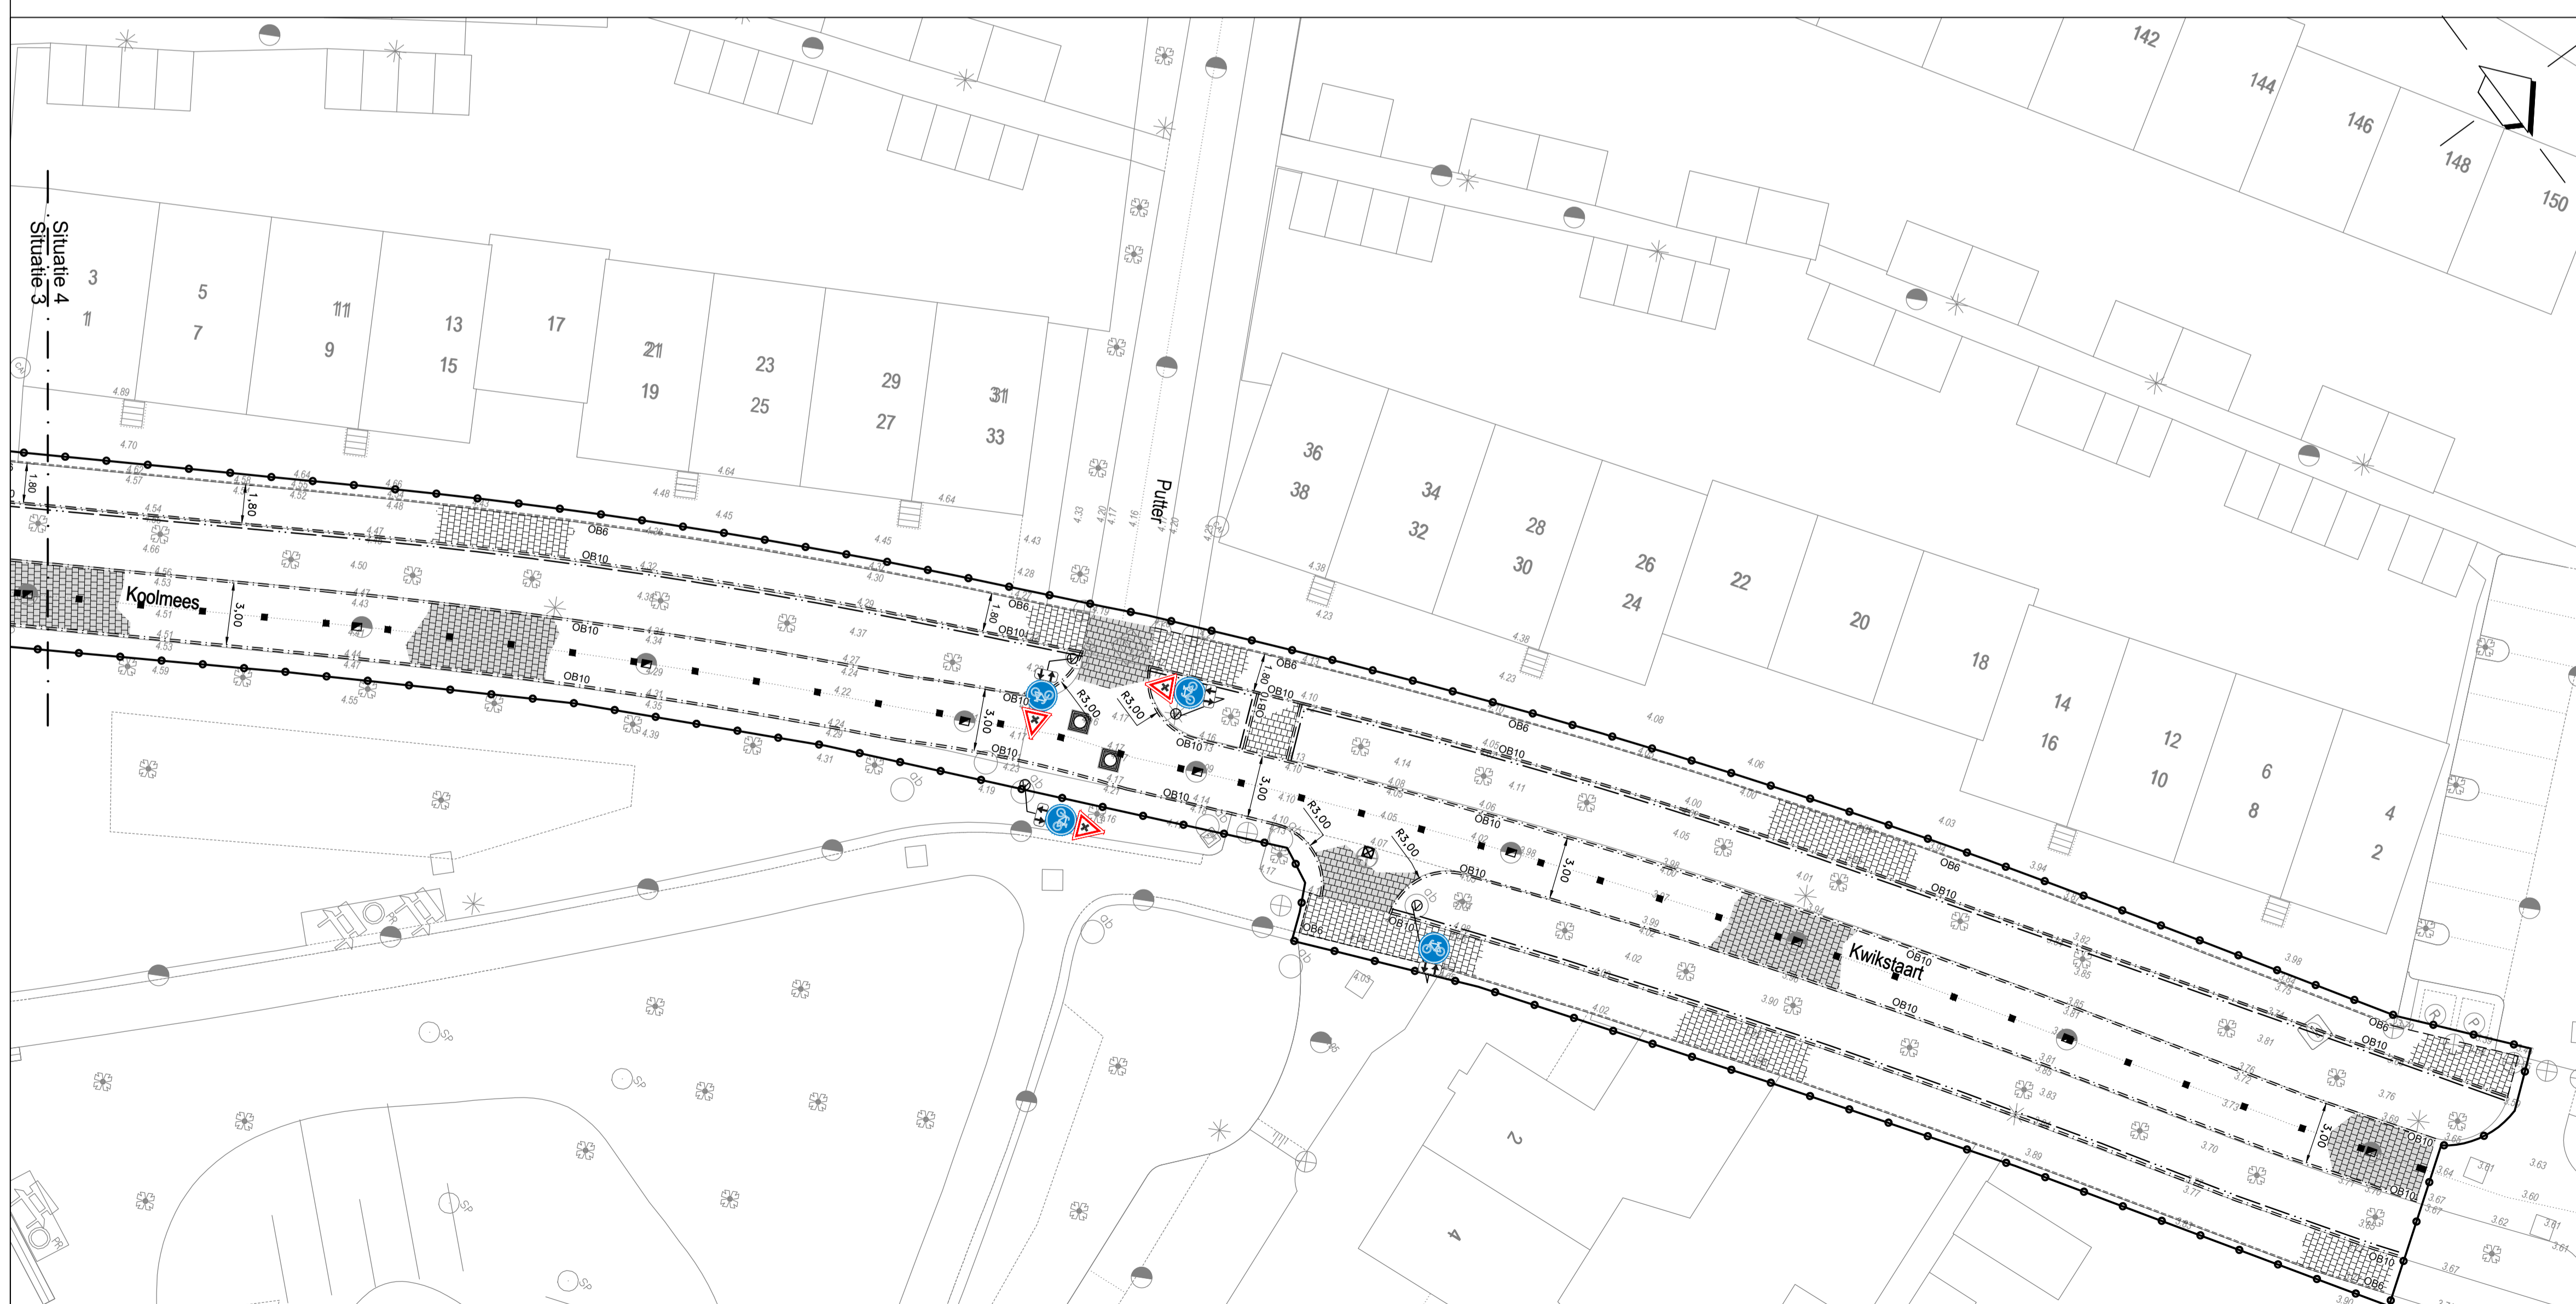

Situatie 4

- WERKGRENS
- BESTAANDE HOOGTE
- AANBRENGEN OPSLUITBAND 60X200
- AANBRENGEN OPSLUITBAND 100X200
- AANBRENGEN RIJWIELPADBAND 30/80X200
- AANBRENGEN TROTTOIRBAND 180/200X250
- AANBRENGEN WORTELSCHERM
- AANBRENGEN FIETSPADMARKERING TEGEL 300x300 WIT
- AANBRENGEN INRITCONSTRUCTIE BSS GRIJS
- AANBRENGEN INRITCONSTRUCTIE
- AANBRENGEN BETONTEGELS 300x300x45 GRIJS
- AANBRENGEN BETONTEGELS 300x300x60 ROOD
- AANBRENGEN BETONSTRAATSTENEN KEIFORMAAT HALFSTEEVERBAND WIT
- HERSTRATEN
- AANBRENGEN GAZON
- AANBRENGEN AFVALBAK
- AANBRENGEN VERKEERSBORD
- AANBRENGEN INSTEKPAAL ROOD/WIT STAAL MET BETONPOER
- AANBRENGEN BETONPOER (T.B.V. TE VERZETTEN INSTEKPAAL)
- AANBRENGEN STAAL PAAL "ETTENLEURENARTJE"
- AANBRENGEN STRAATKOLK
- OP HOOGTE Stellen PUTRAND MET DEKSEL
- AANBRENGEN PUTRAND MET (RONDE) DEKSEL
- HANDHAVEN BOOM
- HANDHAVEN LICHTMAST

datum :	omschrijving wijziging :	datum :	omschrijving wijziging :

onderwerp:	Onderhoudwerk Liesbosweg, Heggemus en Kievit Bestek 2014-21	project :	GE1601
		besteknr. :	2014-21
		schaal :	1:200
onderdeel:	Heggemus en Kievit Aanlegtekening, deel 2	datum :	24-02-2017
		get. :	MCu
		gez. :	EAr

ETTENLEUR
 Roosendaalseweg 4 4875 AA Etten-Leur
 Postbus 10.100 4870 GA Etten-Leur
 Tel. 076-5024000 Fax. 076-5033880
 internet: www.etten-leur.nl email: info@etten-leur.nl

Afdeling:	B&R
reg. nr.:	2014-21-09
blad nr.:	9 uit 10